


DELTA

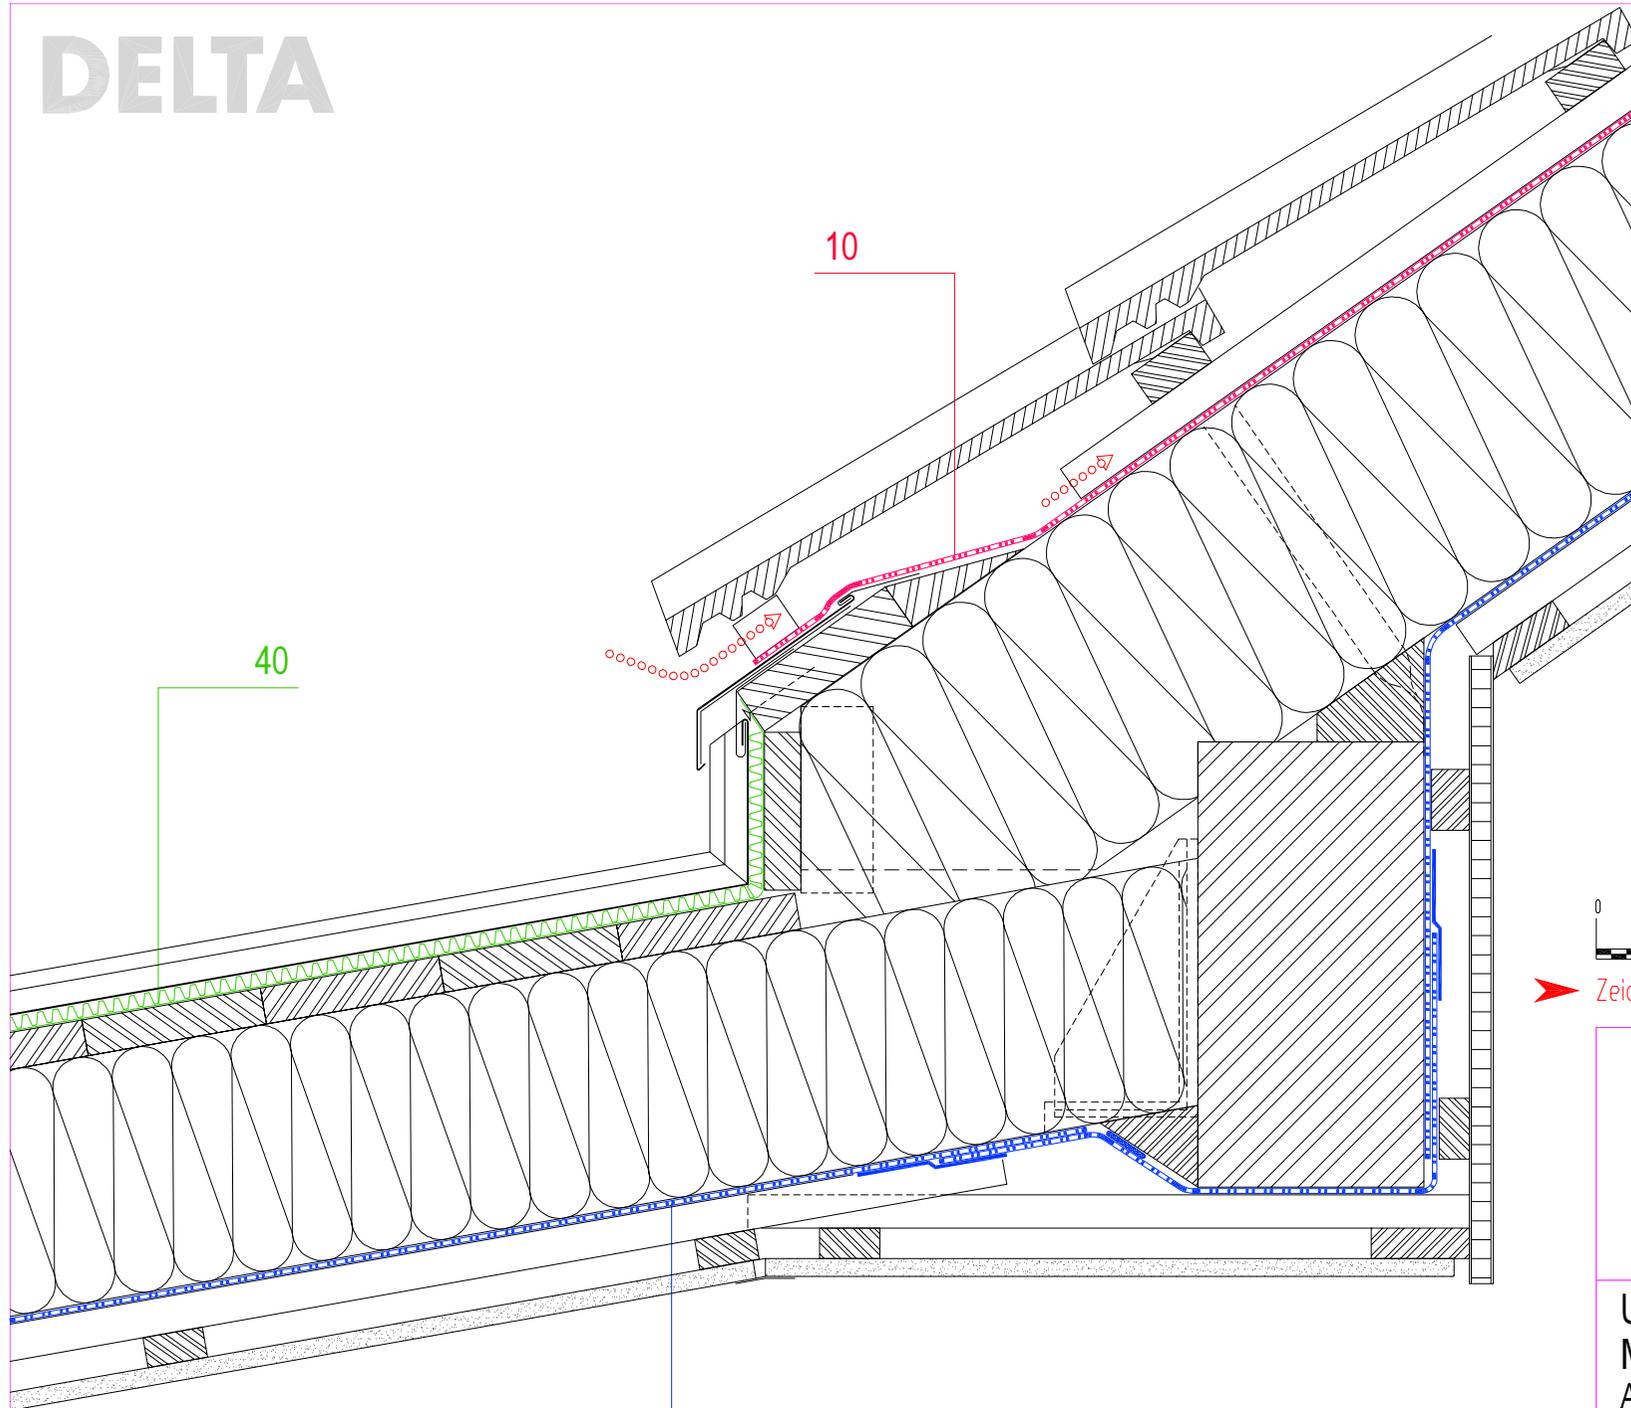

➤ Zeichnungs- u. Zahlenlegende s. Blatt DLT-LGI

**UNBELÜFTETES DACH
MIT METALLEINDECKUNG**
Anschluss an Steildach

SWM-WV02-00

Stand: 05.11.2002, V=MF



20