


DELTA-MAXX POLAR SP

DELTA-MAXX POLAR Bahn

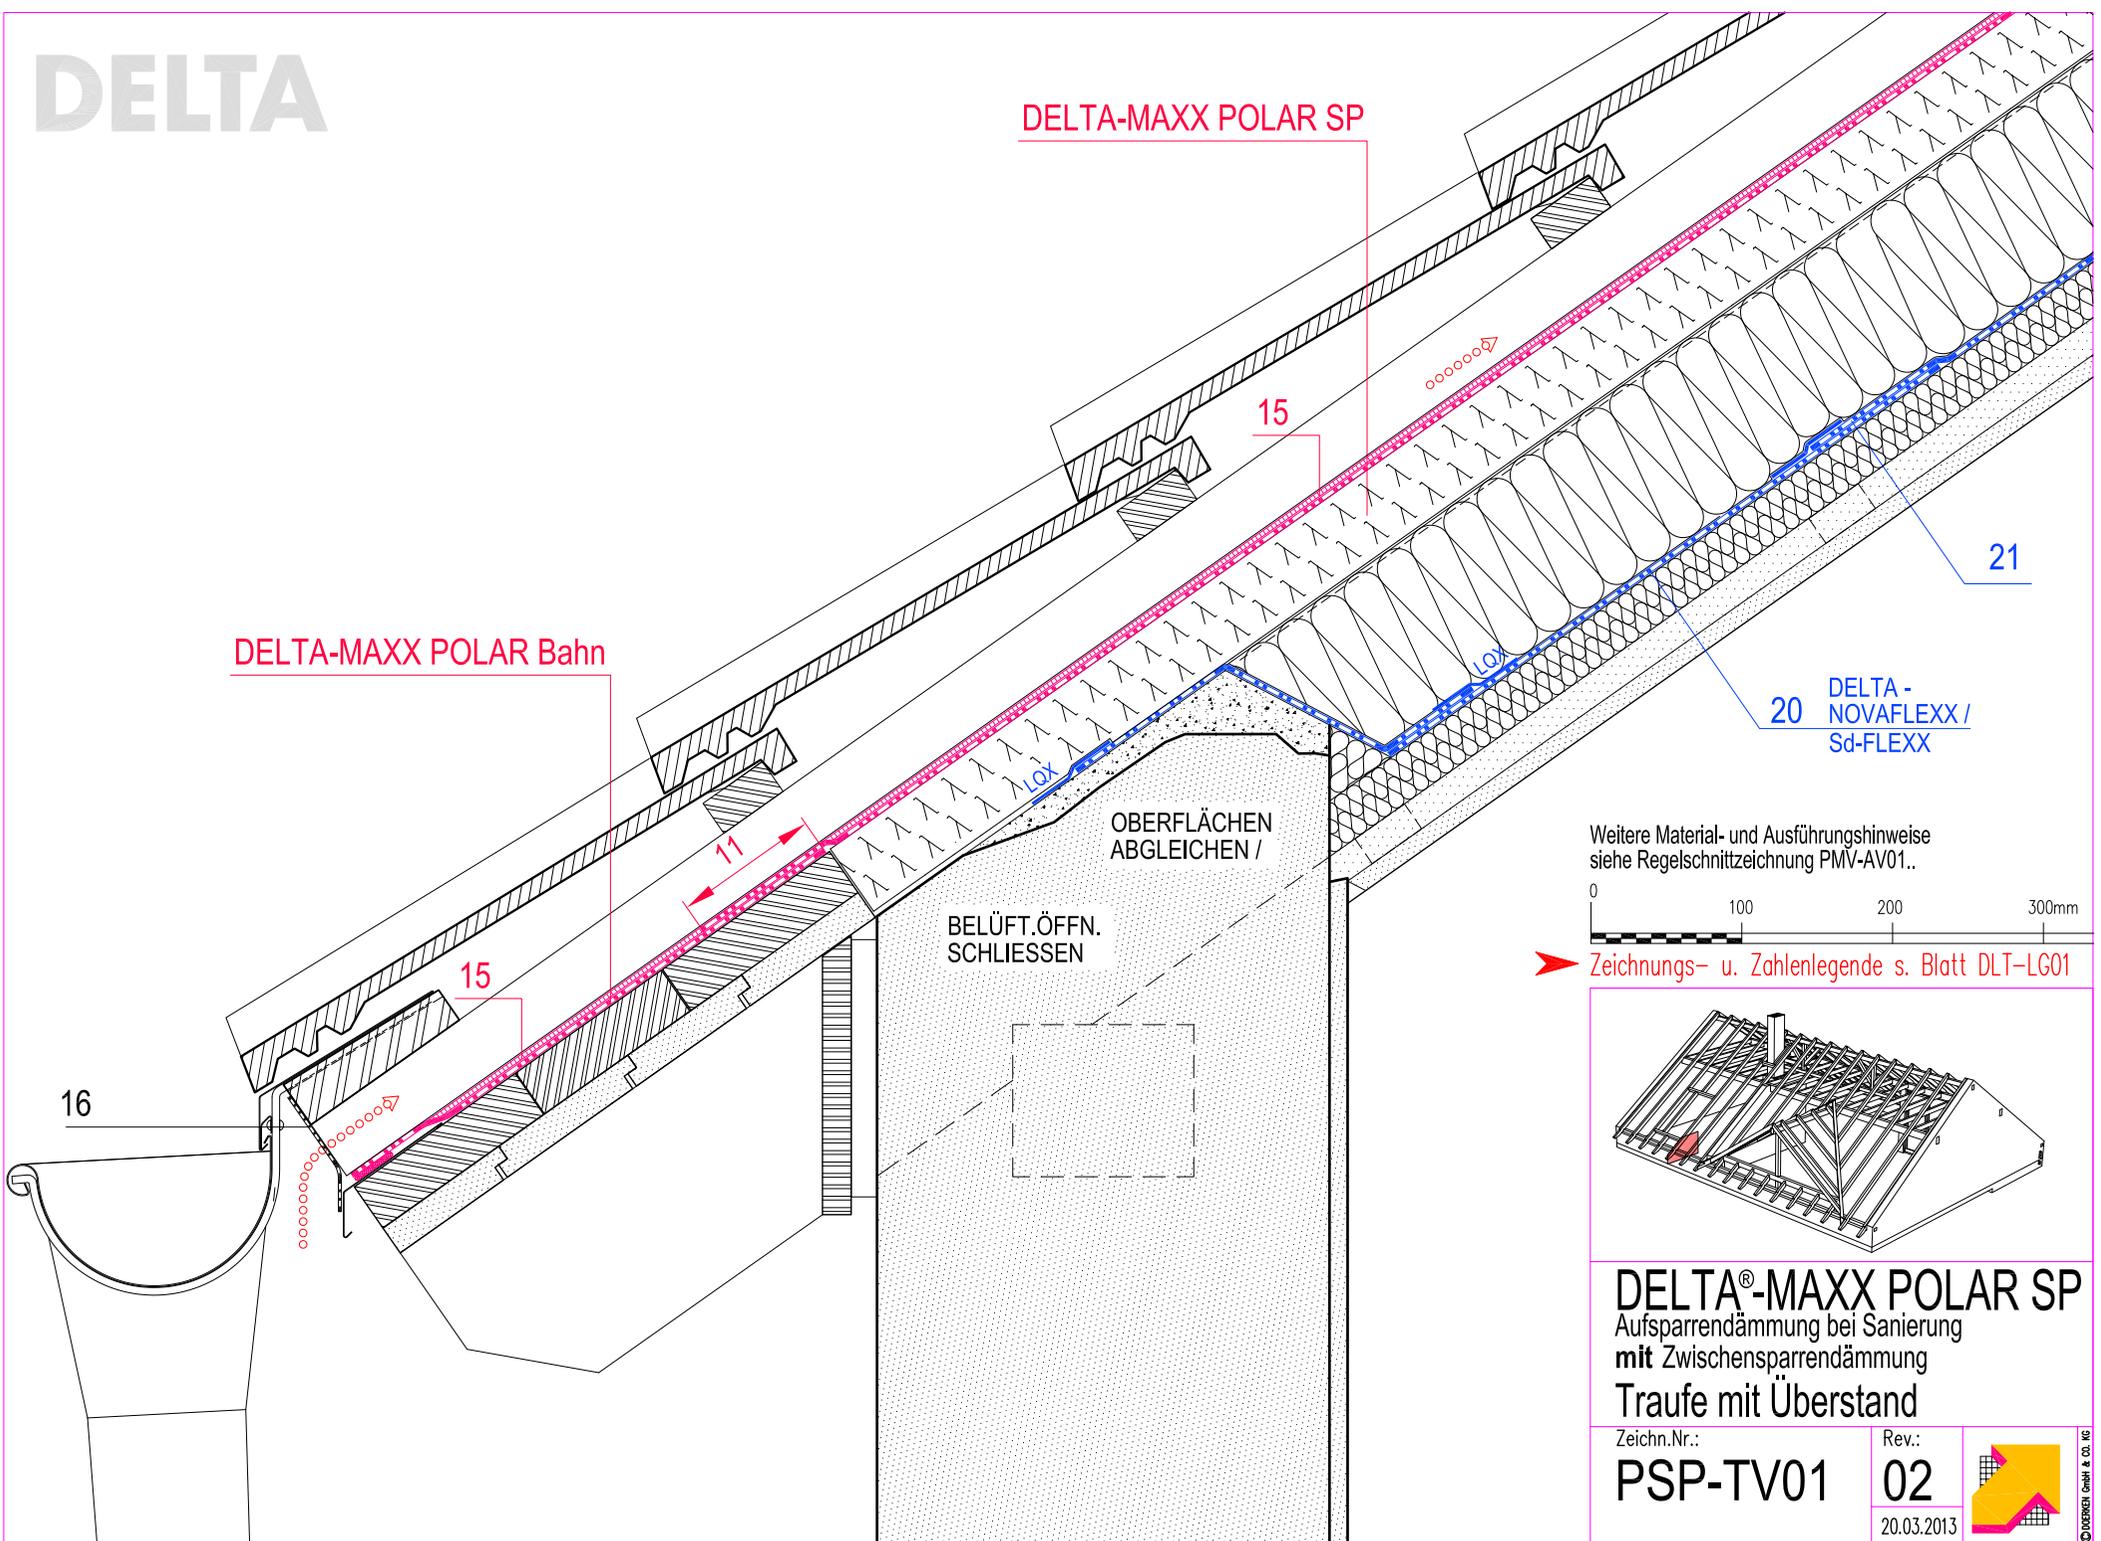

DELTA®-MAXX POLAR SP

Aufsparrendämmung bei Sanierung
mit Zwischensparrendämmung
Traufe mit Überstand

Zeichn.Nr.:

PSP-TV01

Rev.:

02

20.03.2013

