


DELTA

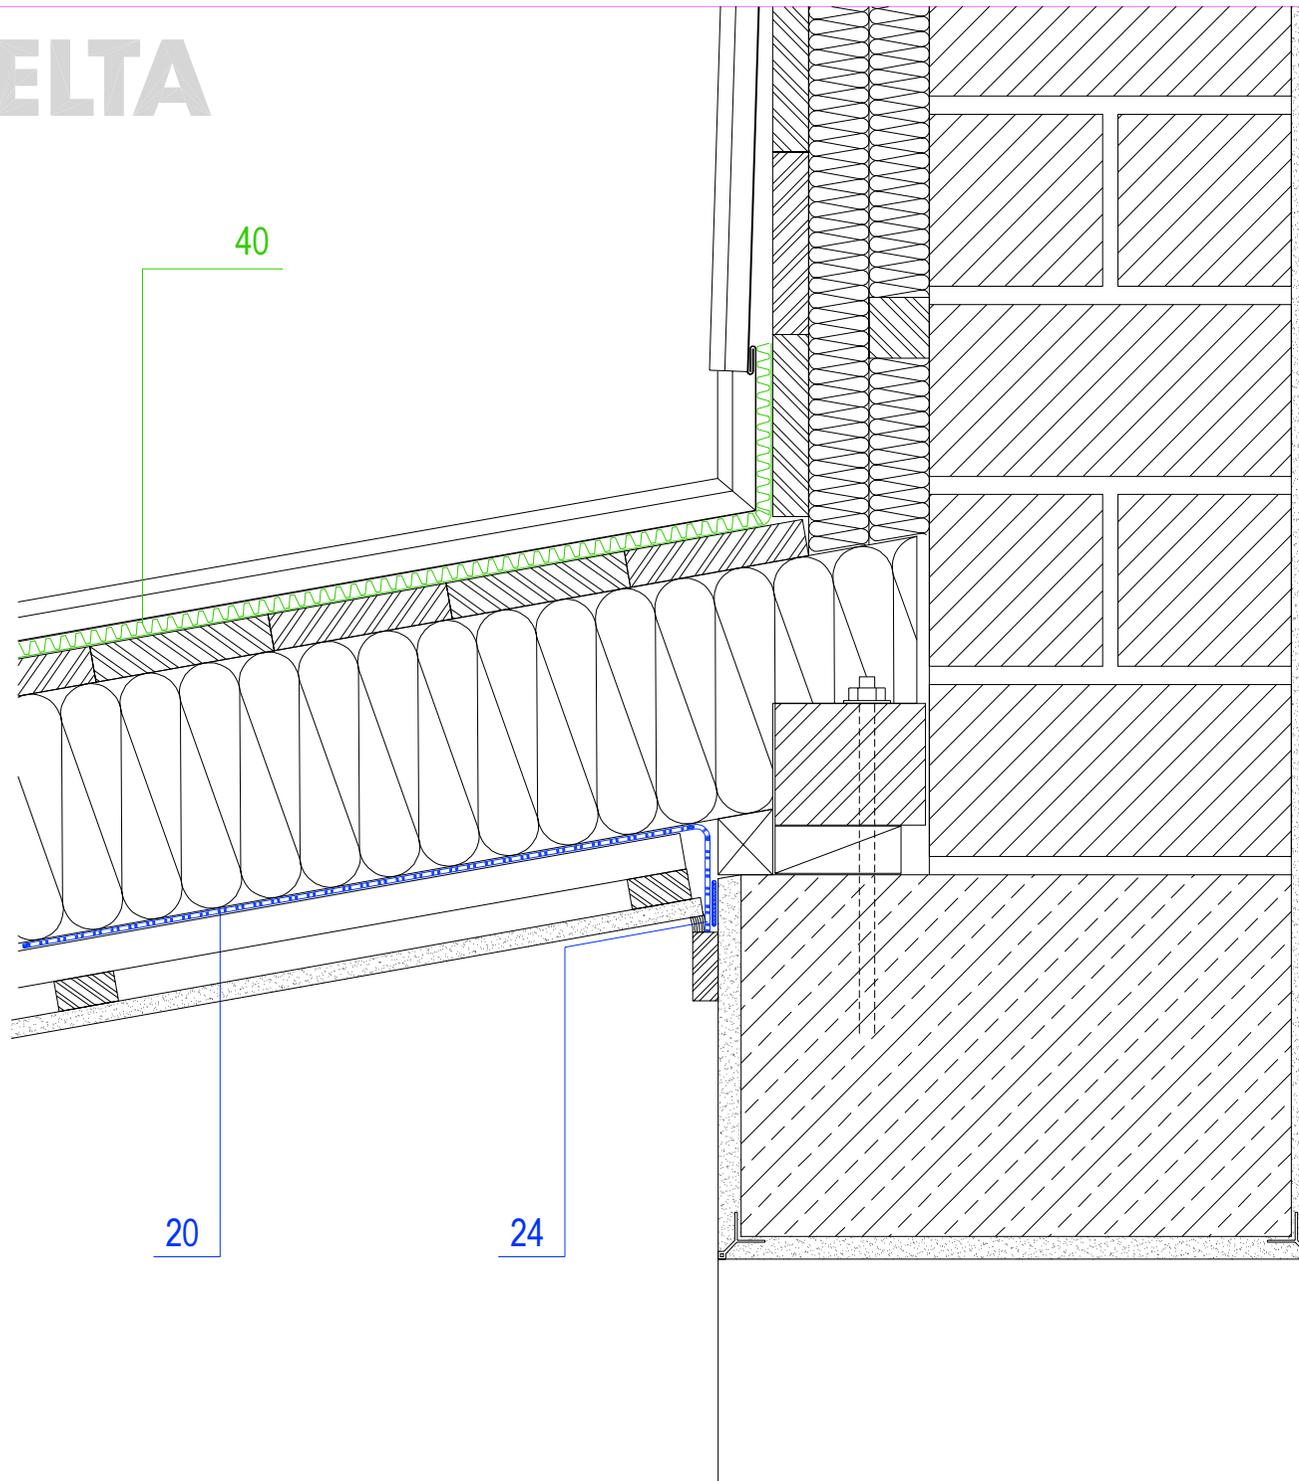

➤ Zeichnungs- u. Zahlenlegende s. Blatt DLT-LGI

UNBELÜFTETES DACH
MIT METALLEINDECKUNG
Wandanschluss an Metallfassade

SWM-WV01-01

Stand: 30.11.2002, V=PT



© DIERCKEN GmbH & Co. KG